




SALLE DES FETES DE PRUNAY 51360

NOTA : ce plan n'engage en aucun cas la commune de Prunay et n'est diffusé que pour information. Les dimensions, aménagements et équipements sont à vérifier sur place.
DD le 23/09/2012

Fichier 3D sur "3dwarehouse", chercher "salle des fetes de prunay"

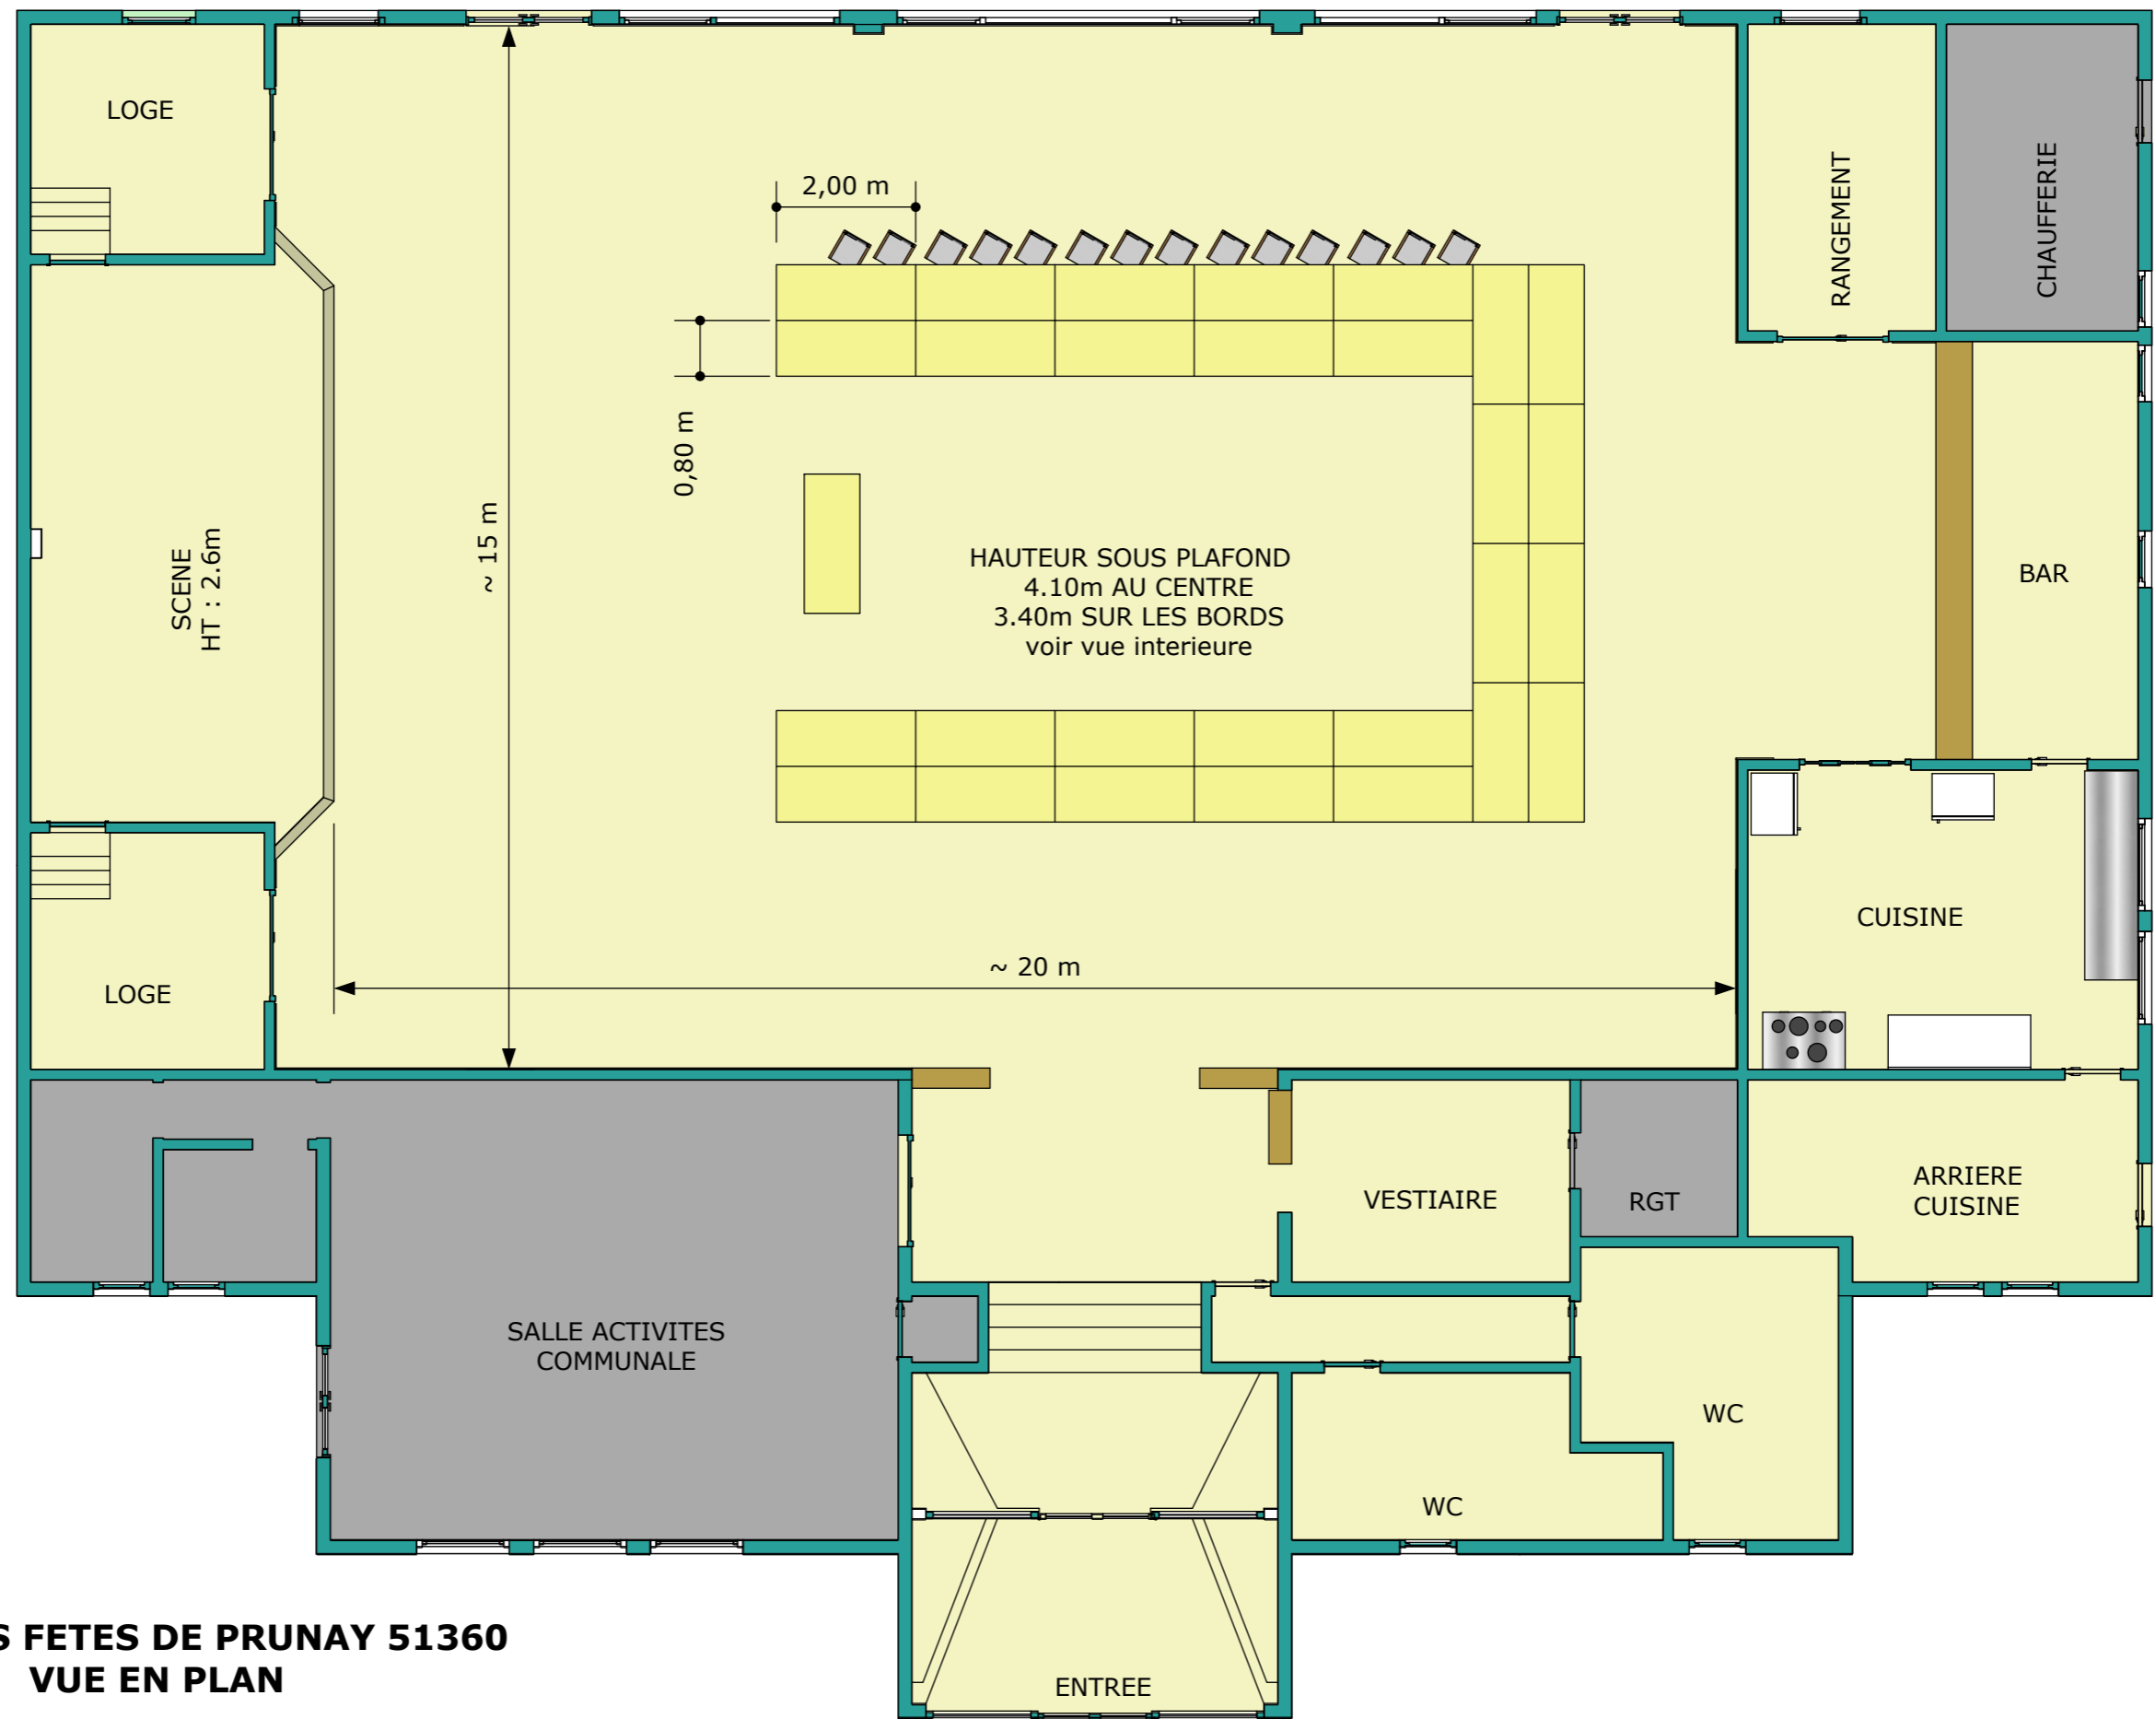


**SALLE DES FETES DE PRUNAY 51360
VUE EN PLAN**

NOTA : ce plan n'engage en aucun cas la commune de Prunay et n'est diffusé que pour information. Les dimensions, aménagements et équipements sont à vérifier sur place.
DD le 23/09/2012

ECHELLE 1/100
(SUR FORMAT A3)


Fichier 3D sur "3dwarehouse", chercher "salle des fetes de prunay"

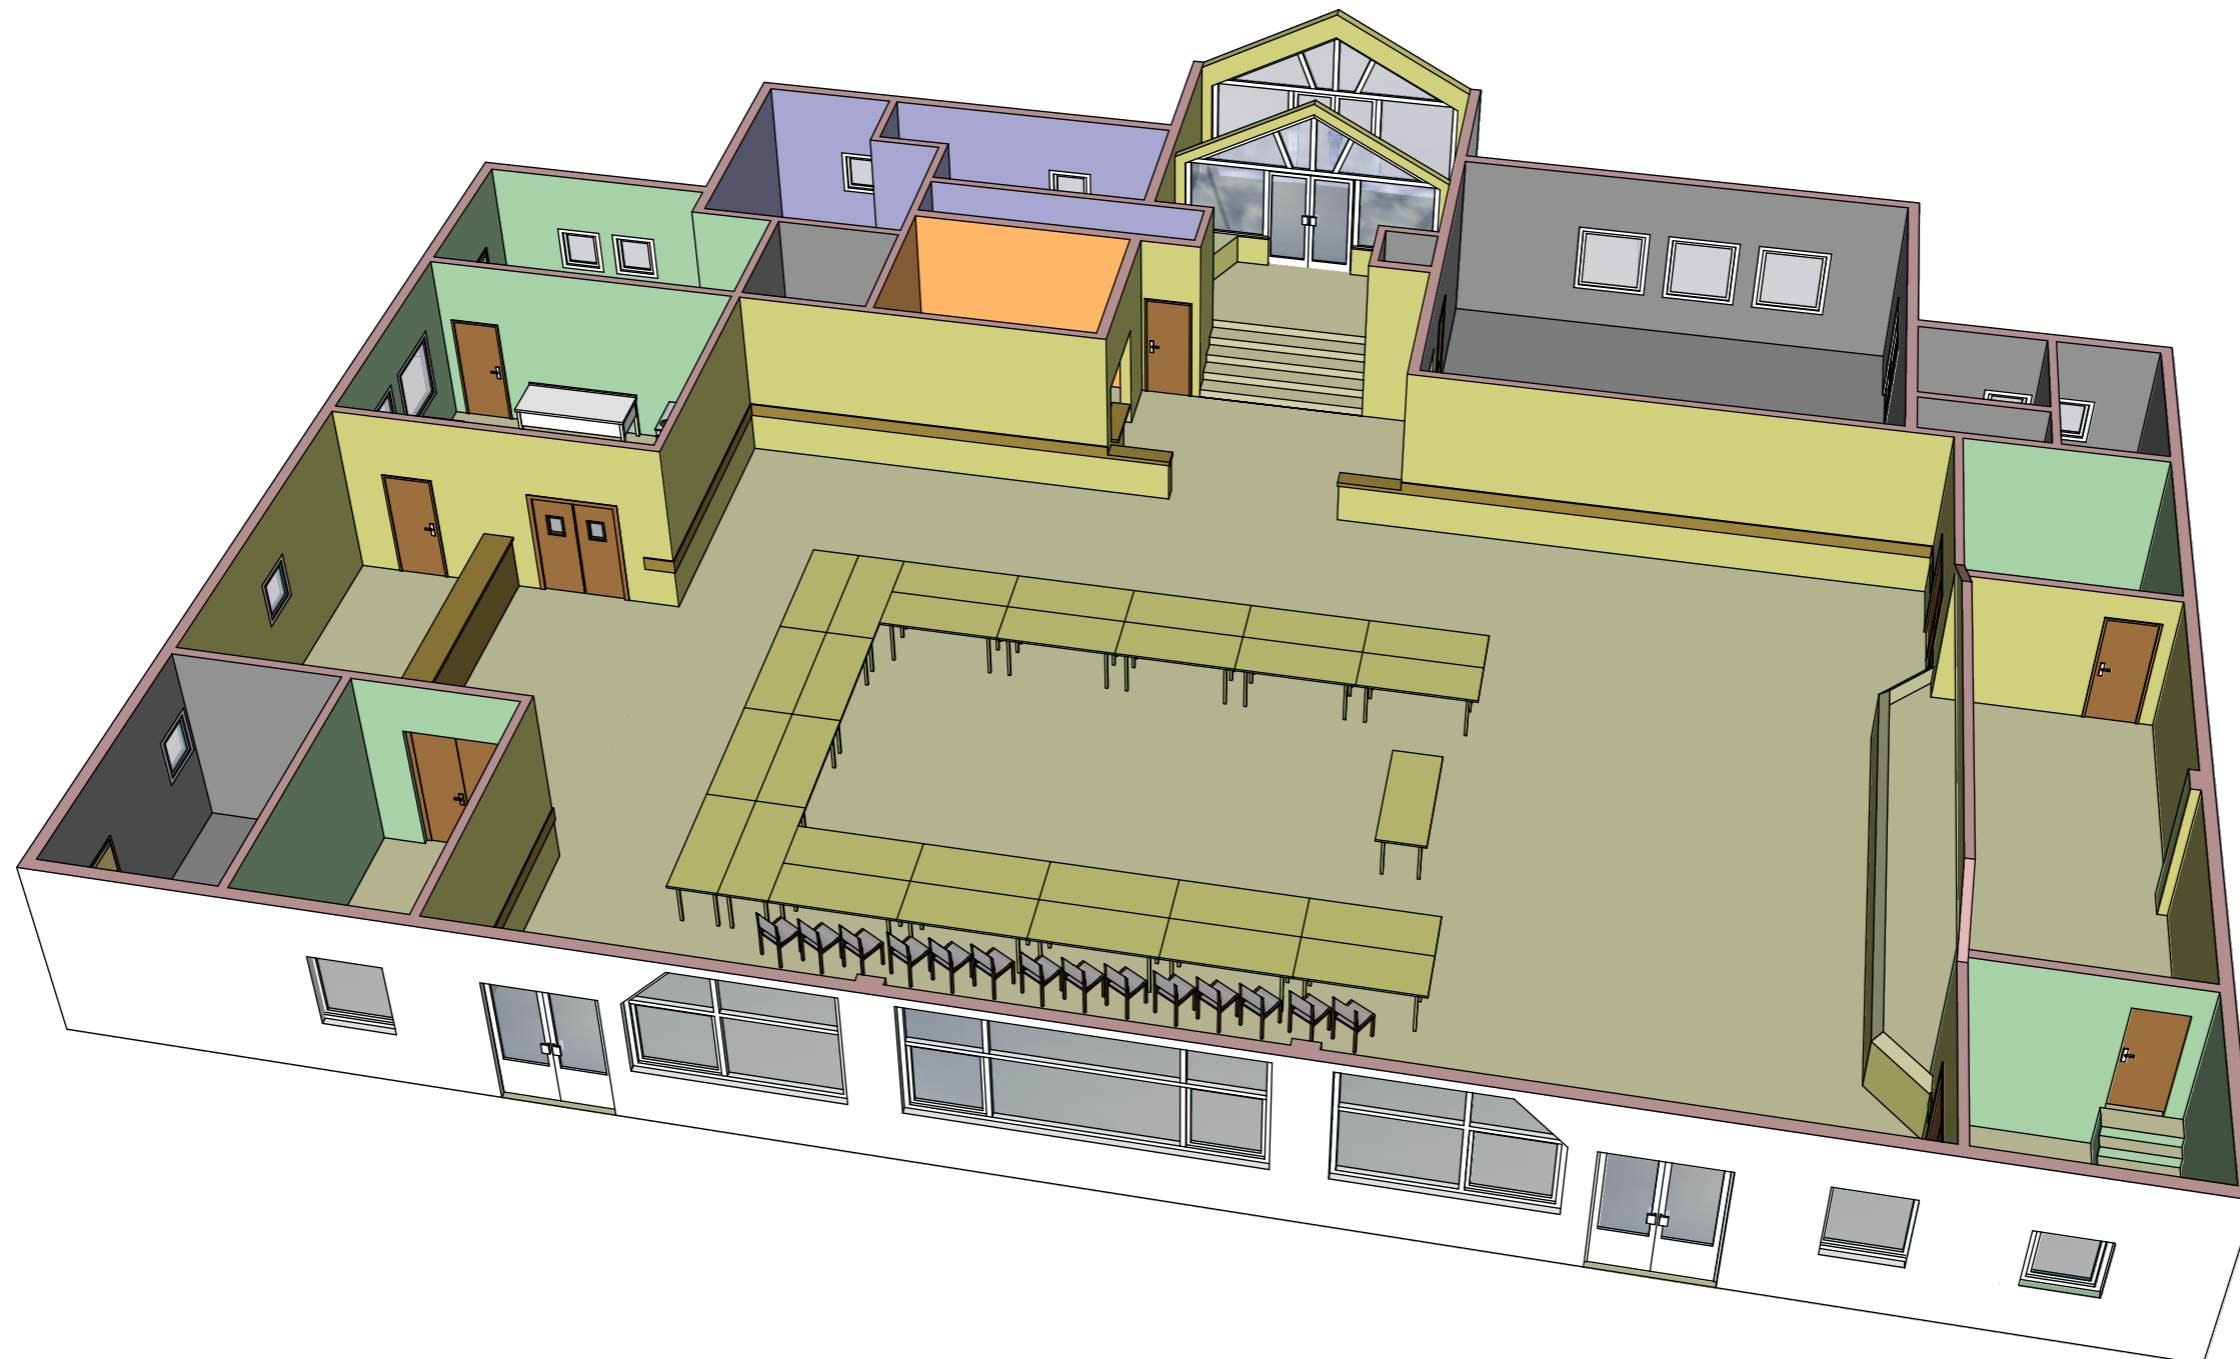

SALLE DES FETES DE PRUNAY 51360

NOTA : ce plan n'engage en aucun cas la commune de Prunay et n'est diffusé que pour information. Les dimensions, aménagements et équipements sont à vérifier sur place.
DD le 23/09/2012

Fichier 3D sur "3dwarehouse", chercher "salle des fetes de prunay"

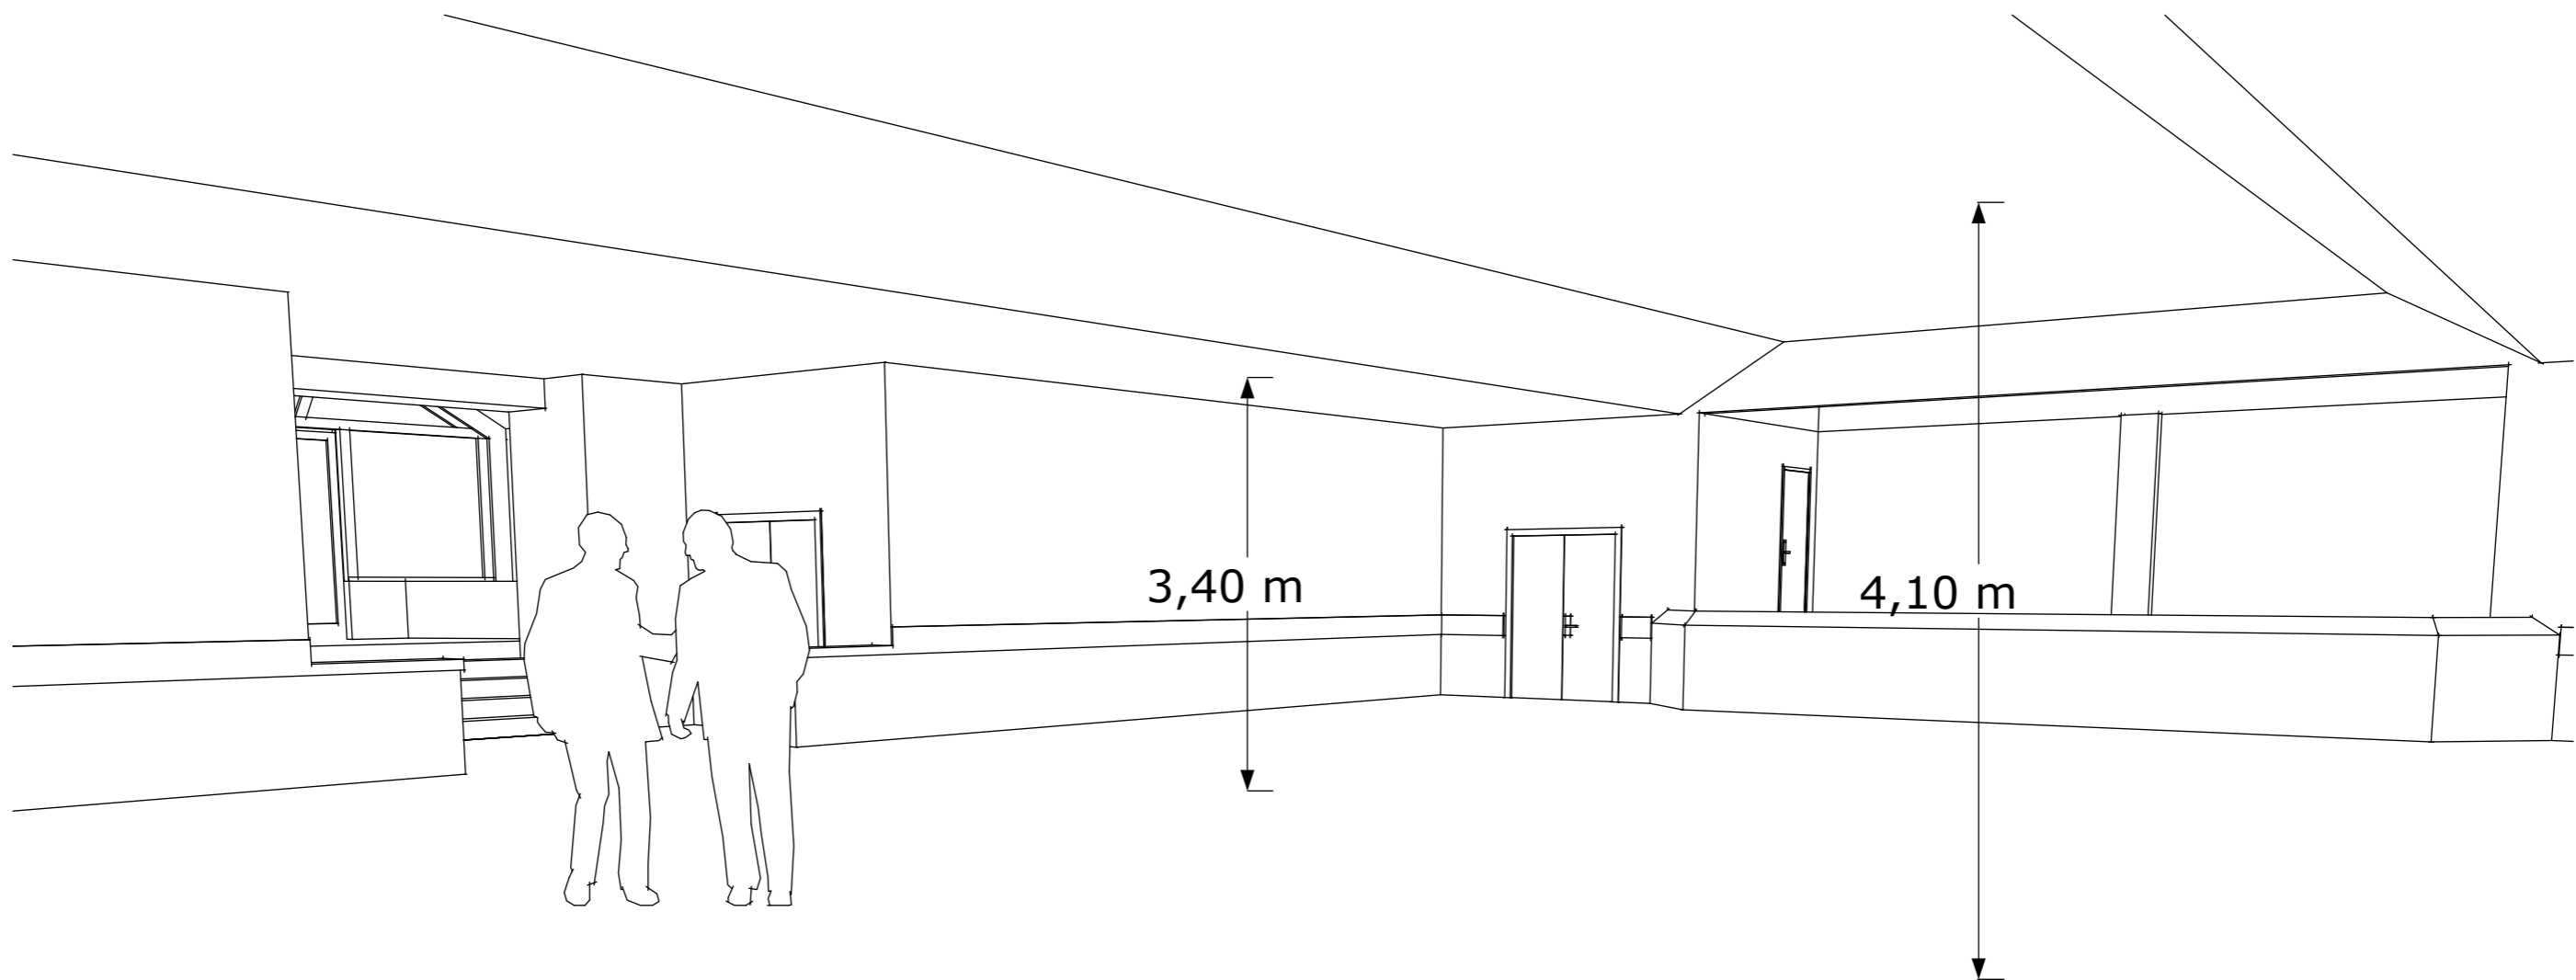

SALLE DES FETES DE PRUNAY 51360
VUE de l' INTERIEUR

NOTA : ce plan n'engage en aucun cas la commune de Prunay et n'est diffusé que pour information. Les dimensions, aménagements et équipements sont à vérifier sur place.
DD le 23/09/2012

Fichier 3D sur "3dwarehouse", chercher "salle des fetes de prunay"